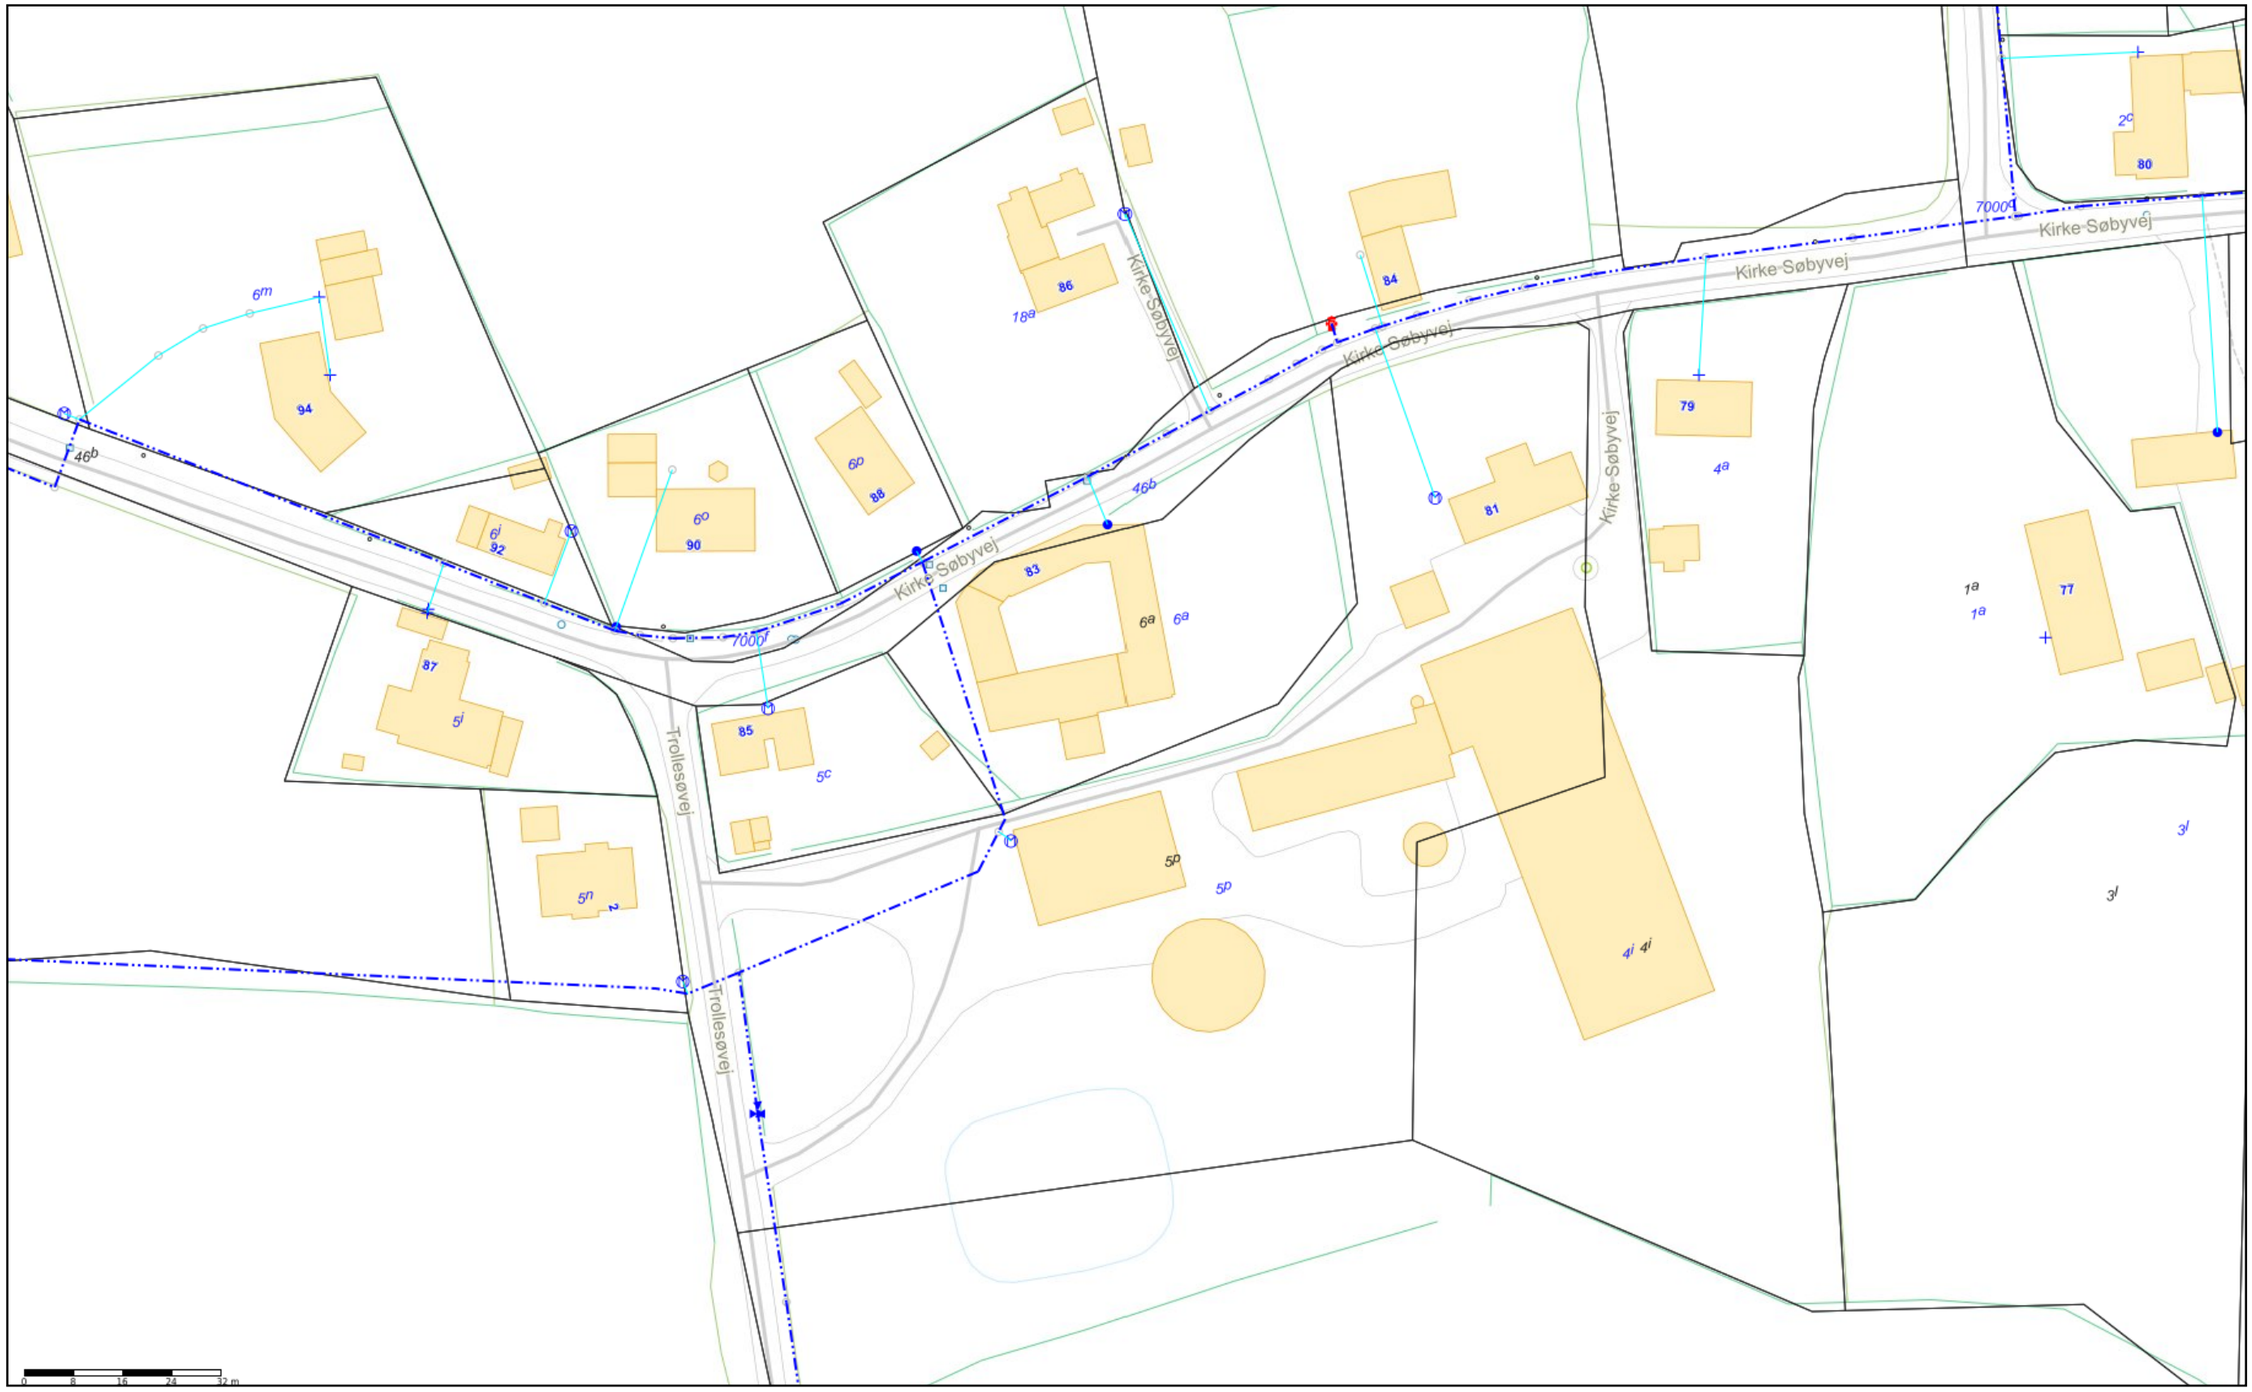

Komponent
Stikledningsventil
Målerbrønd
Ventil
Brønd - Vand
Brandhane
Punkt øjemål
Målerbrønd øjemål
Ventil øjemål
Stikventil øjemål
Forsyningsledning
Stikledning

RAMBØLL

Søby og Omegns Vandværk

2/4 2020, 11:10

Johan Rantzausvej 3 5631 Ebberup

Henning W. Nielsen, 2045 7315

1:1000